	Наименование	Кол	Примечание
	Шкаф зажимов ШЗВ120	1	
S1,S2	Рубильник однополюсный-Р15У3 15А 220В	2	Комплектно с ШЗВ120
	Бирка- оконцеватель ОКМ01/1	50	
	Бирка кабельная маркировочная -БК03П	8	

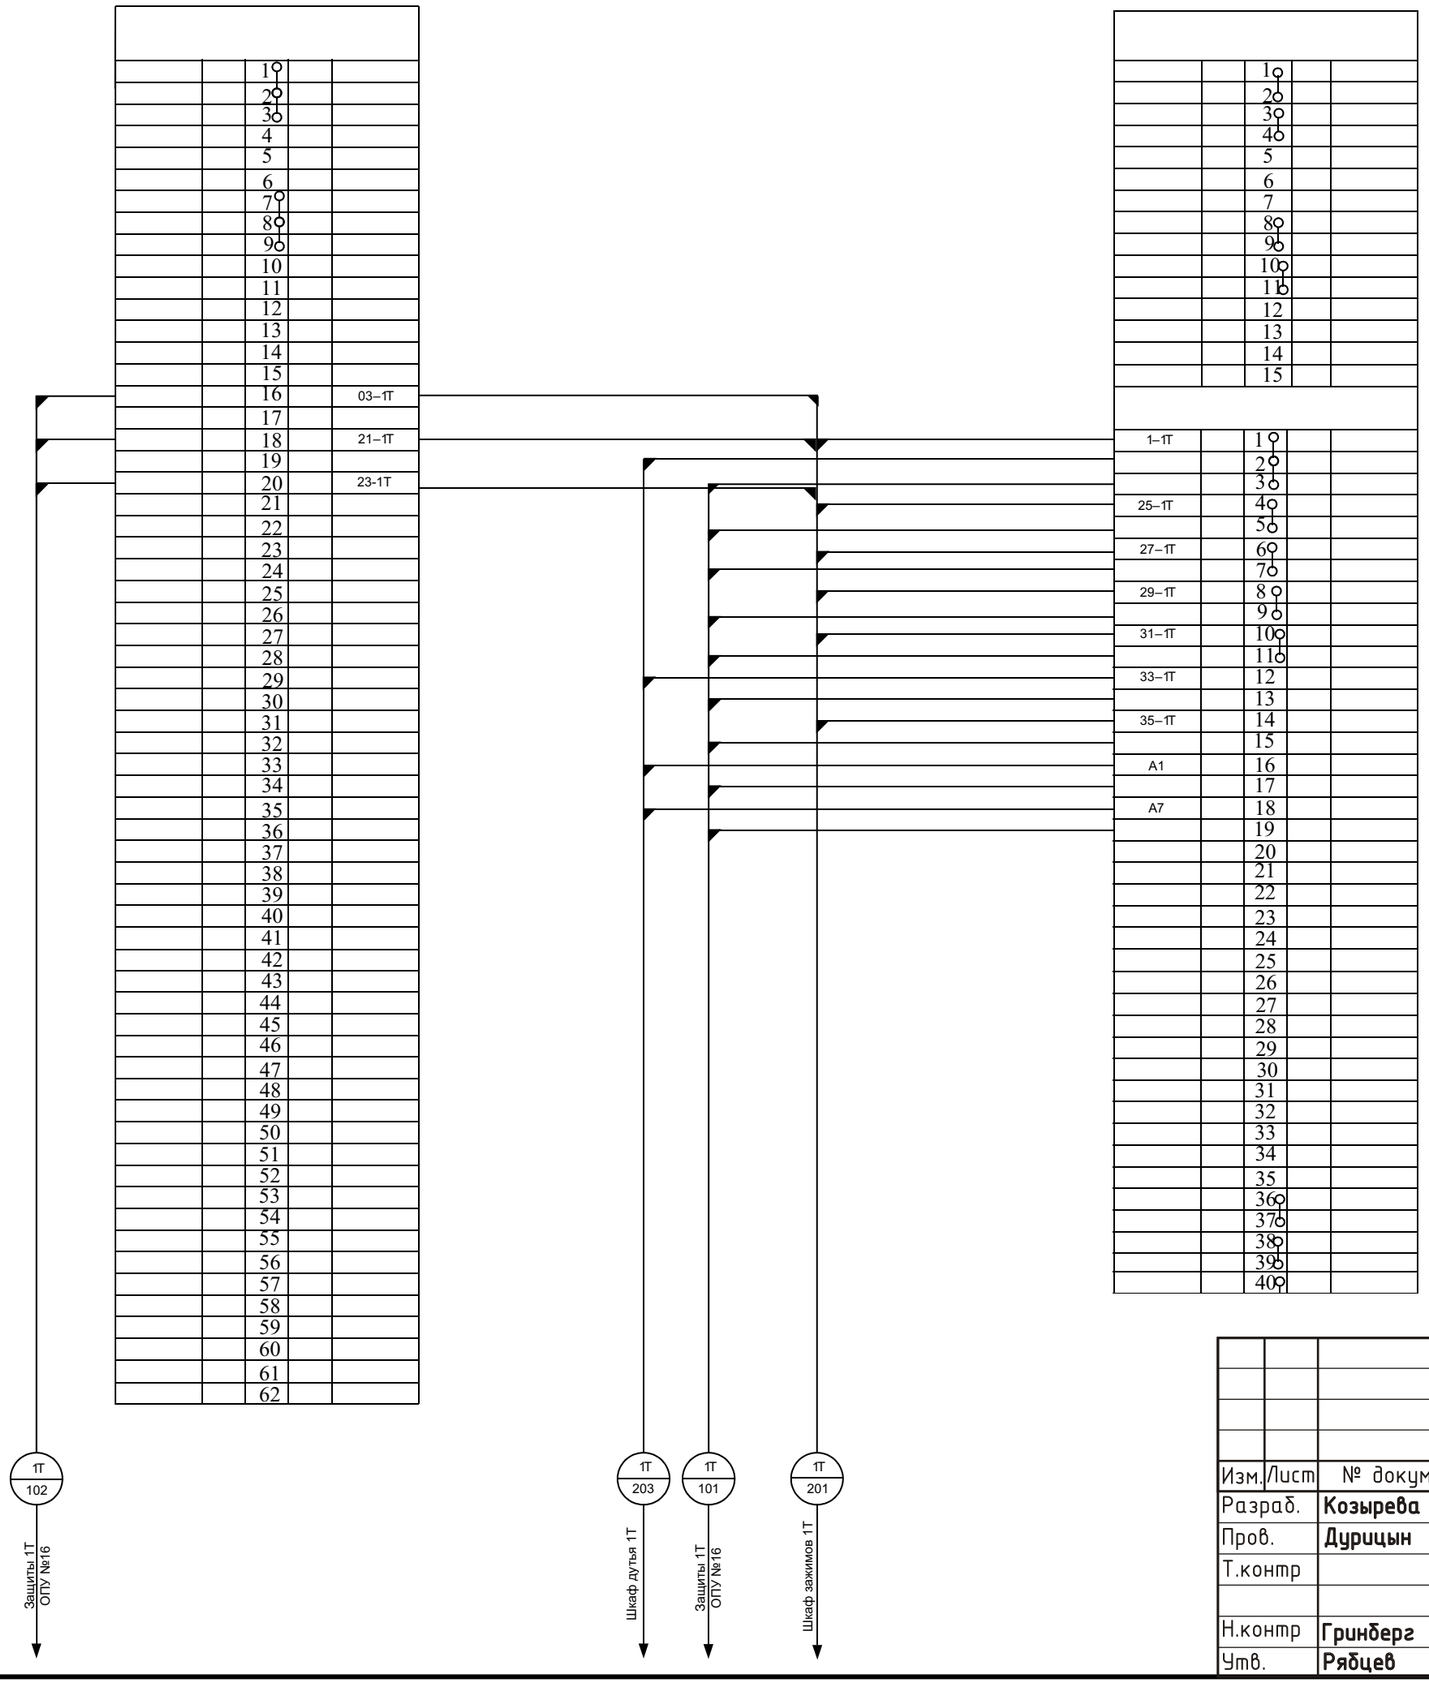

Изм.	Лист	№ докум.	Подп.	Дата
Разраб.		Козырева		18.11.09
Пров.		Дурицын		18.11.09
Т.контр				
Н.контр		Гринберг		18.11.09
Утв.		Рябцев		18.11.09

БЭСП.0147-ЭС.Р3.65

Узел установки 1Т ШЗВ-120

Лит.	Масса	Масштаб

Лист | Листов

ПС 110/10 кВ ГПП

ООО Росэлектромонтаж