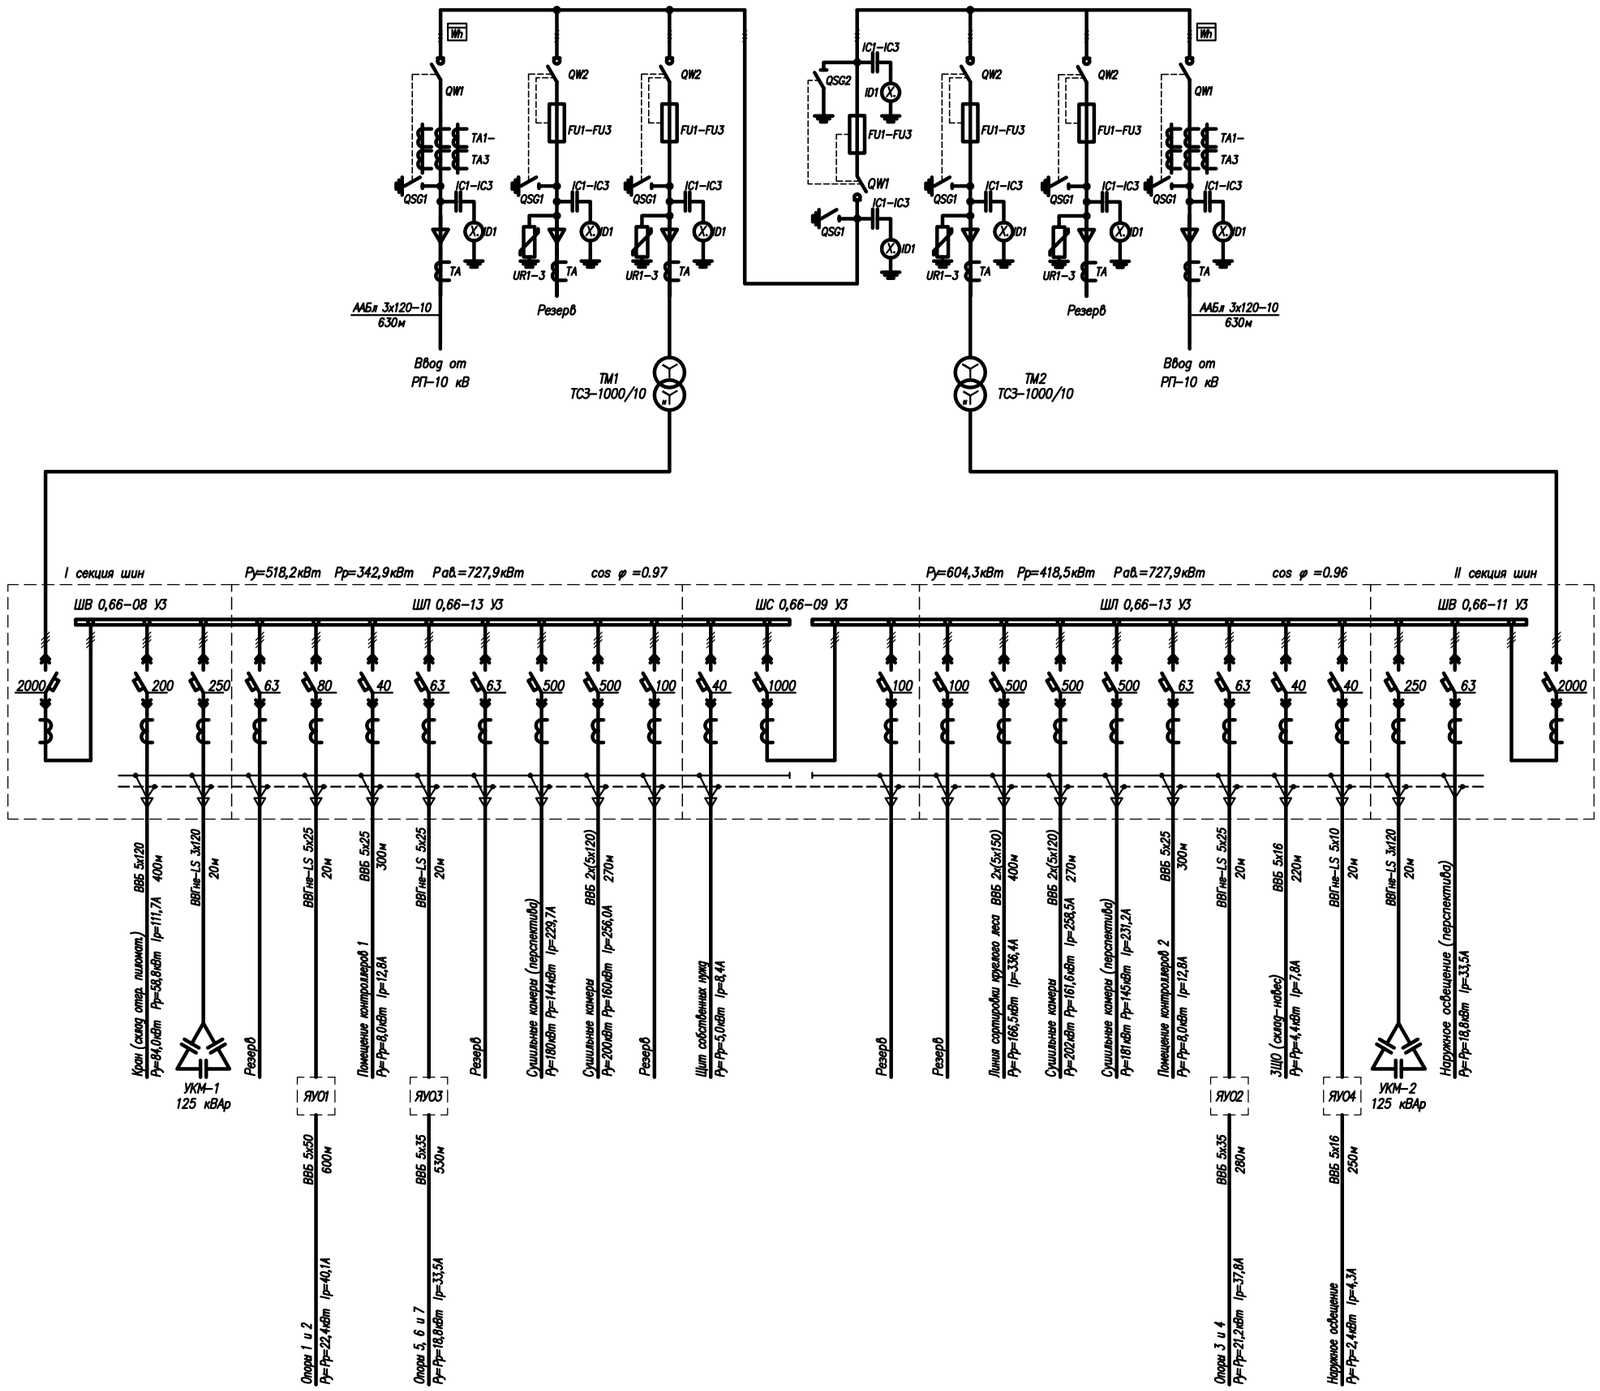

Взам. инв. N°

Подпись и дата

Инв. N° подл.

Изм.	Кол.уч.	Лист	N°док.	Подпись	Дата
ГИП		Чуйко			06.2013
Пров.		Асманов			06.2013
Разраб.		Серегин			06.2013

714.004–ЭС

Реконструкция части существующего здания корпуса 3–120 для размещения лесопильного завода в г. Амурске

Система электроснабжения

Стадия	Лист	Листов
П	6	

ТП–3. Схема электрическая принципиальная 10 и 0,4 кВ

ЗАО "КПК" г.Хабаровск