


Спроб. №	Перб. примен.
----------	---------------

Инб.№ подп.	Подп. и дата	Взам. инб.№	Инб.№ дубл.	Подп. и дата
-------------	--------------	-------------	-------------	--------------

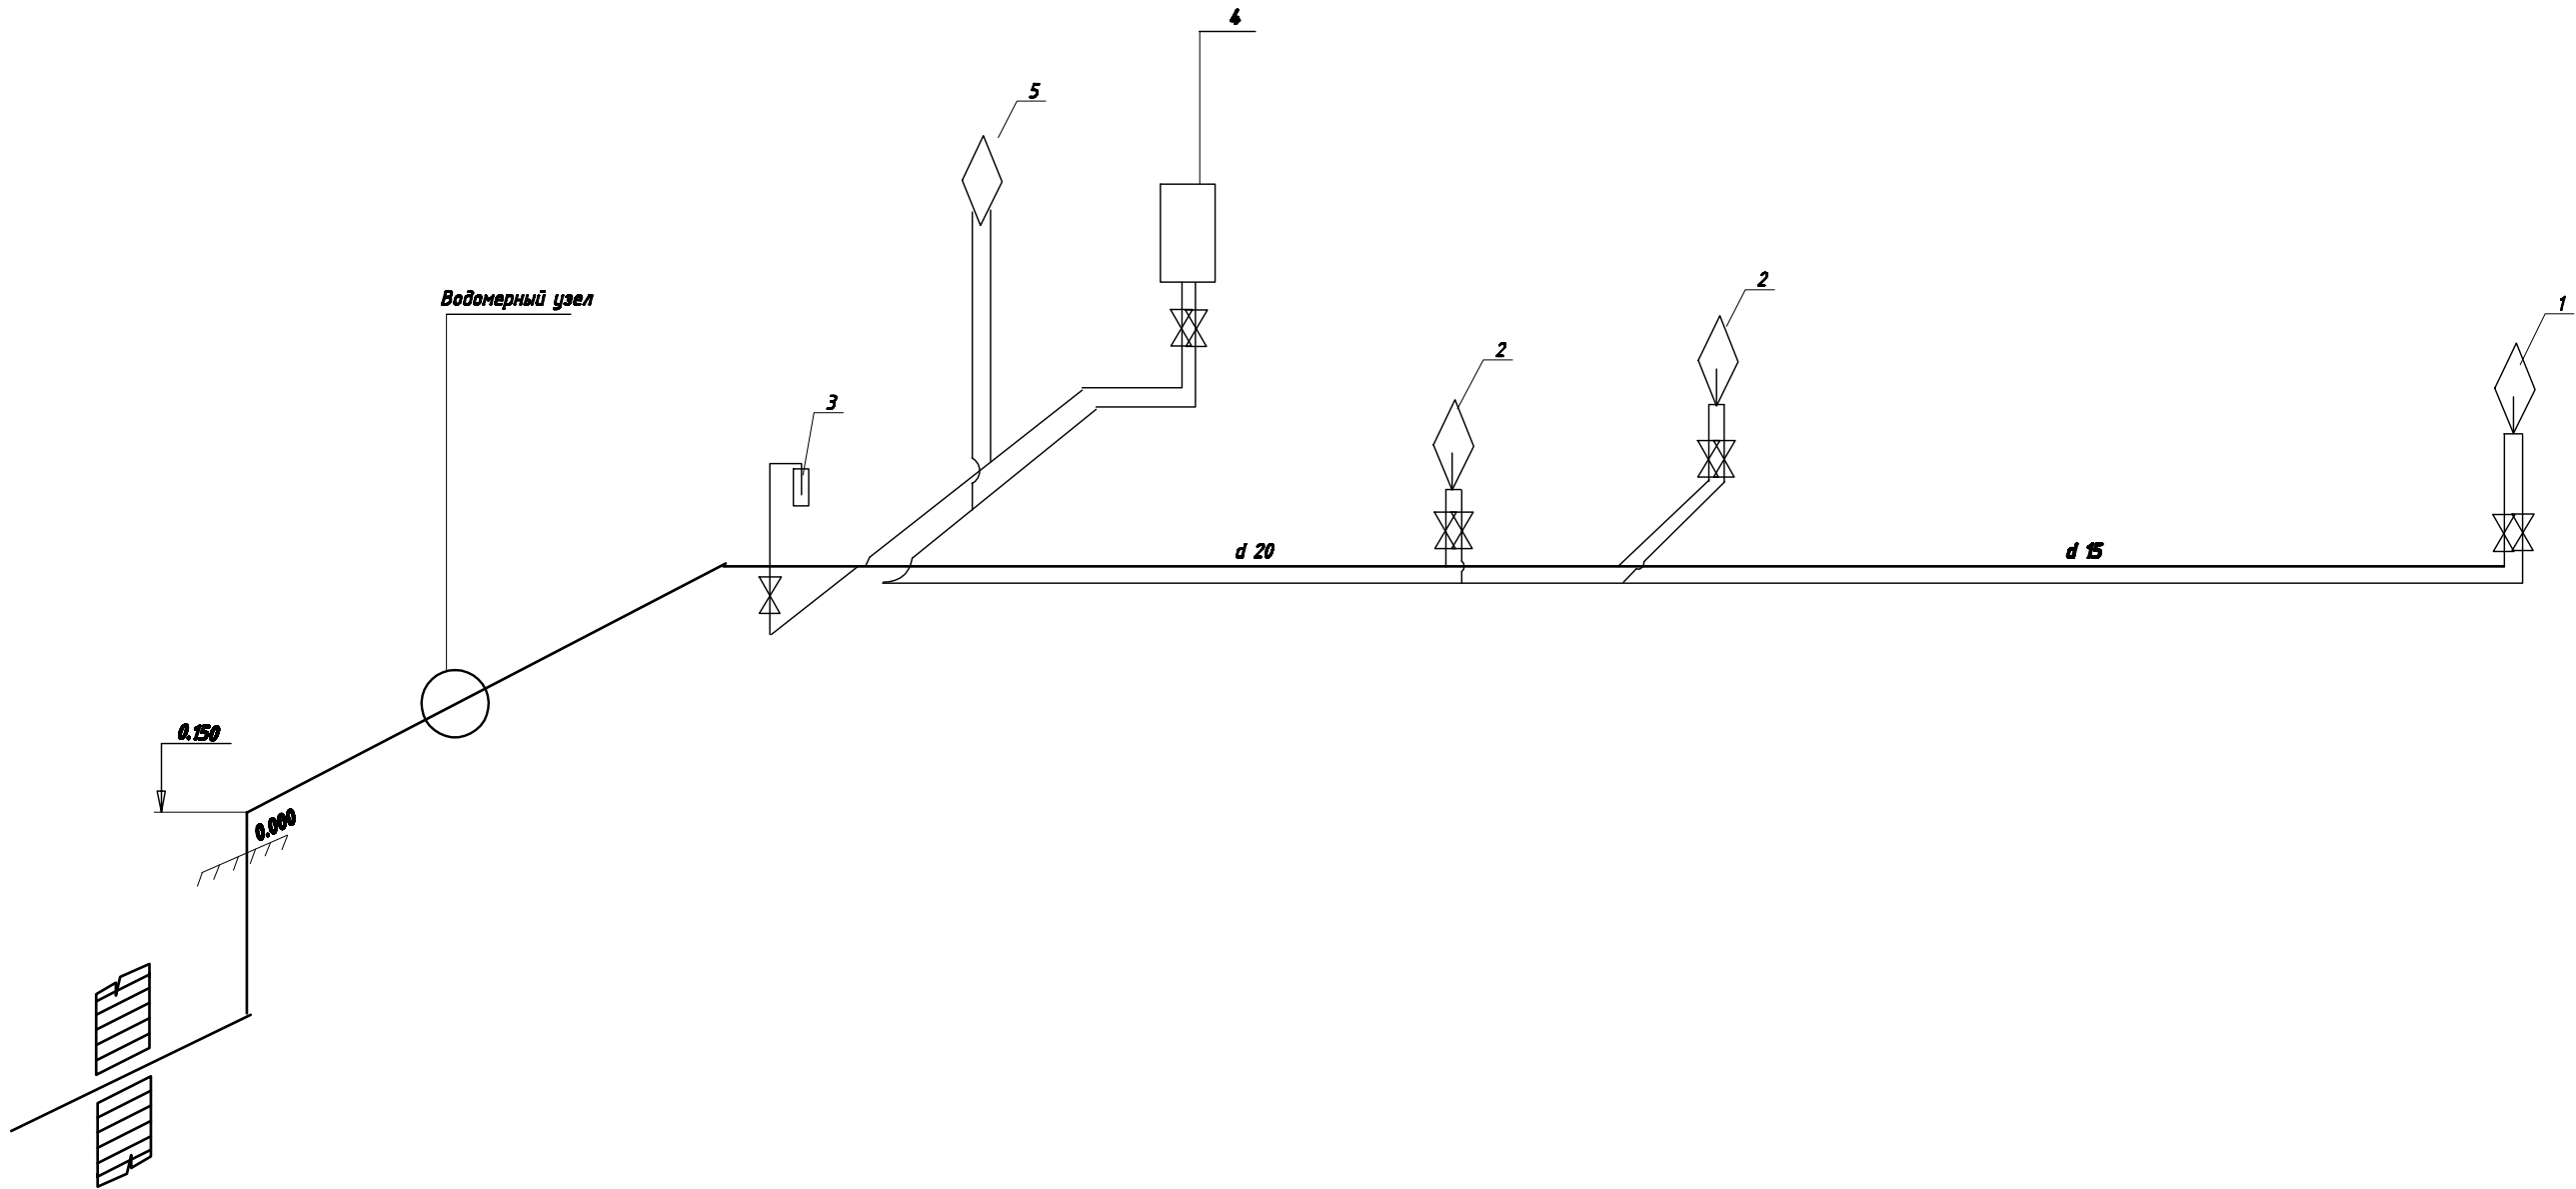

					БЭСП.0147-ЭС.ВК5			
Изм.	Лист	№ документа	Подпись	Дата	Профиль внутреннего водопровода	Лит.	Масса	Масштаб
Разраб.	Стажков	Мелехина	Ель					
Проверил						Лист 2	Листов 2	
Н.контр.	Гринберг				Главная понизительная подстанция 110/10кВт	000 ДВК-РЭМ		
Утв.	Рябцев							