

Перв. примен.

Справ. №


Подп. и дата

Инв.№ дубл.

Взам. инв.№

Подп. и дата

Инв.№ подл.

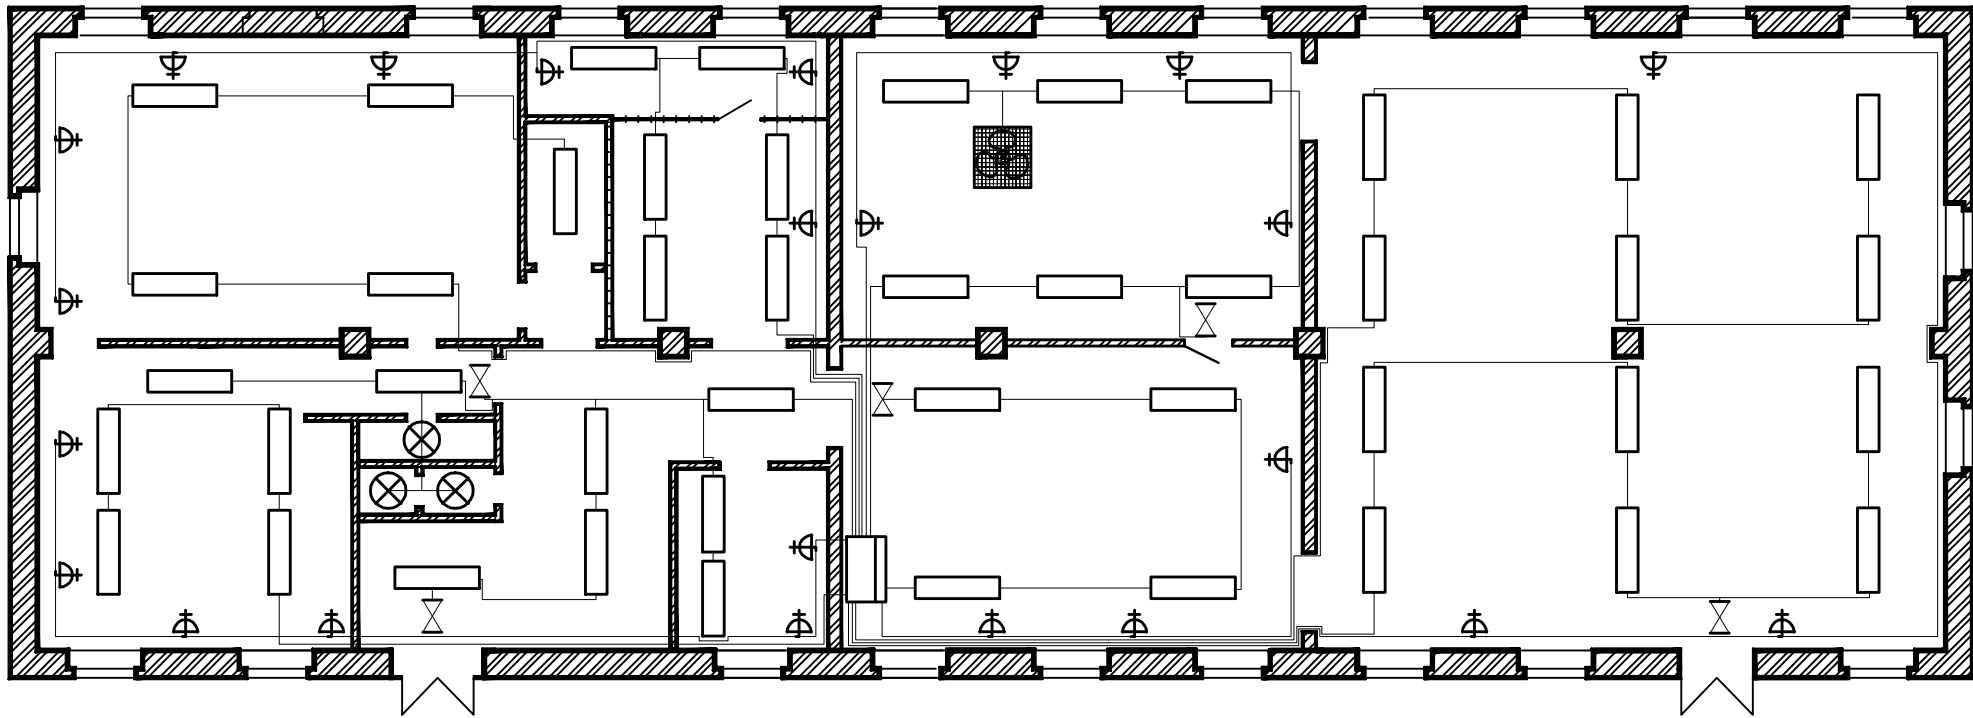

Щиток освещения

Светильник рабочего освещения ЛСП-006 2х36

Светильник НРБ-1201 1х30

Розетка РА25-003/1

Эвакуационное освещение ЛБА-39-23-248

Вытяжной шкаф Cata B3060

Экспликация помещений ОПУ

Номер помещения	Наименование	Размеры помещения, м х м	Площадь, м²
1	ОПУ	8.705х5.74	50.00
2	ЭРУ - 10кВ	11.875х11.60	137.75
3	Мастерская	9.09х5.74	52.18
4	Кабинет	1.52х5.71 4.07х4.22	8.68 16.69
5	Комн. пер	8.705х5.74	50.00
6	Телеком	2.68х1.52 1.90х1.52	4.07 1.98
7	Вестибюль	3.18х5.74	18.25
8	Кабинет	5.94х5.74	34.1
9	Туалет	0.9х2.58	2.32
10	Душ	0.75х2.58	1.94
11	Тамбур	2.44х2.58	6.30
12	Кабинет начальника подстанции	2.86х3.43	9.81

Назначение	№ Линия	Помещение	Кол-во светильников(розеток)	Тип
Рабочее освещение	Линия 1	КРУ-10 кВ (правое крыло)	6	ЛСП-006 2х36
	Линия 2	КРУ-10 кВ (левое крыло)	6	ЛСП-006 2х36
	Линия 3	Помещение ОПУ	6	ЛСП-006 2х36
	Линия 4	Комната дежурного персонала	4	ЛСП-006 2х36
	Линия 5	Кабинет1	6	ЛСП-006 2х36
	Линия 6	Кабинет2, коридор, туалет, душ	11	ЛСП-006 2х36, НРБ-1201 1х30
	Линия 7	Мастерская, комната связи	5	ЛСП-006 2х36
	Линия 8	Лаборатория РЗА	4	ЛСП-006 2х36
Розетки	Линия 9	КРУ - 10 кВ	3	РА25-003/1
	Линия 10	ОПУ	4	РА25-003/1
	Линия 11	Комната дежурного персонала	3	РА25-003/1
	Линия 12	Мастерская, кабинет	7	РА25-003/1
	Линия 13	Лаборатория РЗА	6	РА25-003/1

				БЭС.0147-ЭС.ППМ-2		
Изм. /Лист	№ документа	Подпись	Дата	ОПУ. Схема освещения и расстановки розеток.	Лист	Масса
					Масштаб	
					Лист	Листов
Н.контр.	Гринберг		18.11.00	ПС 110/10 кВ ГПП		
Утв.	Рябцев		18.11.00			